




Многоквартирная жилая застройка по ул. Великий Гостинец и инженерные сети к ней в г. Молодечно



Схема размещения застройки для двух этапов реализации плана детальной планировки



Схема разбивочного плана проектируемой застройки

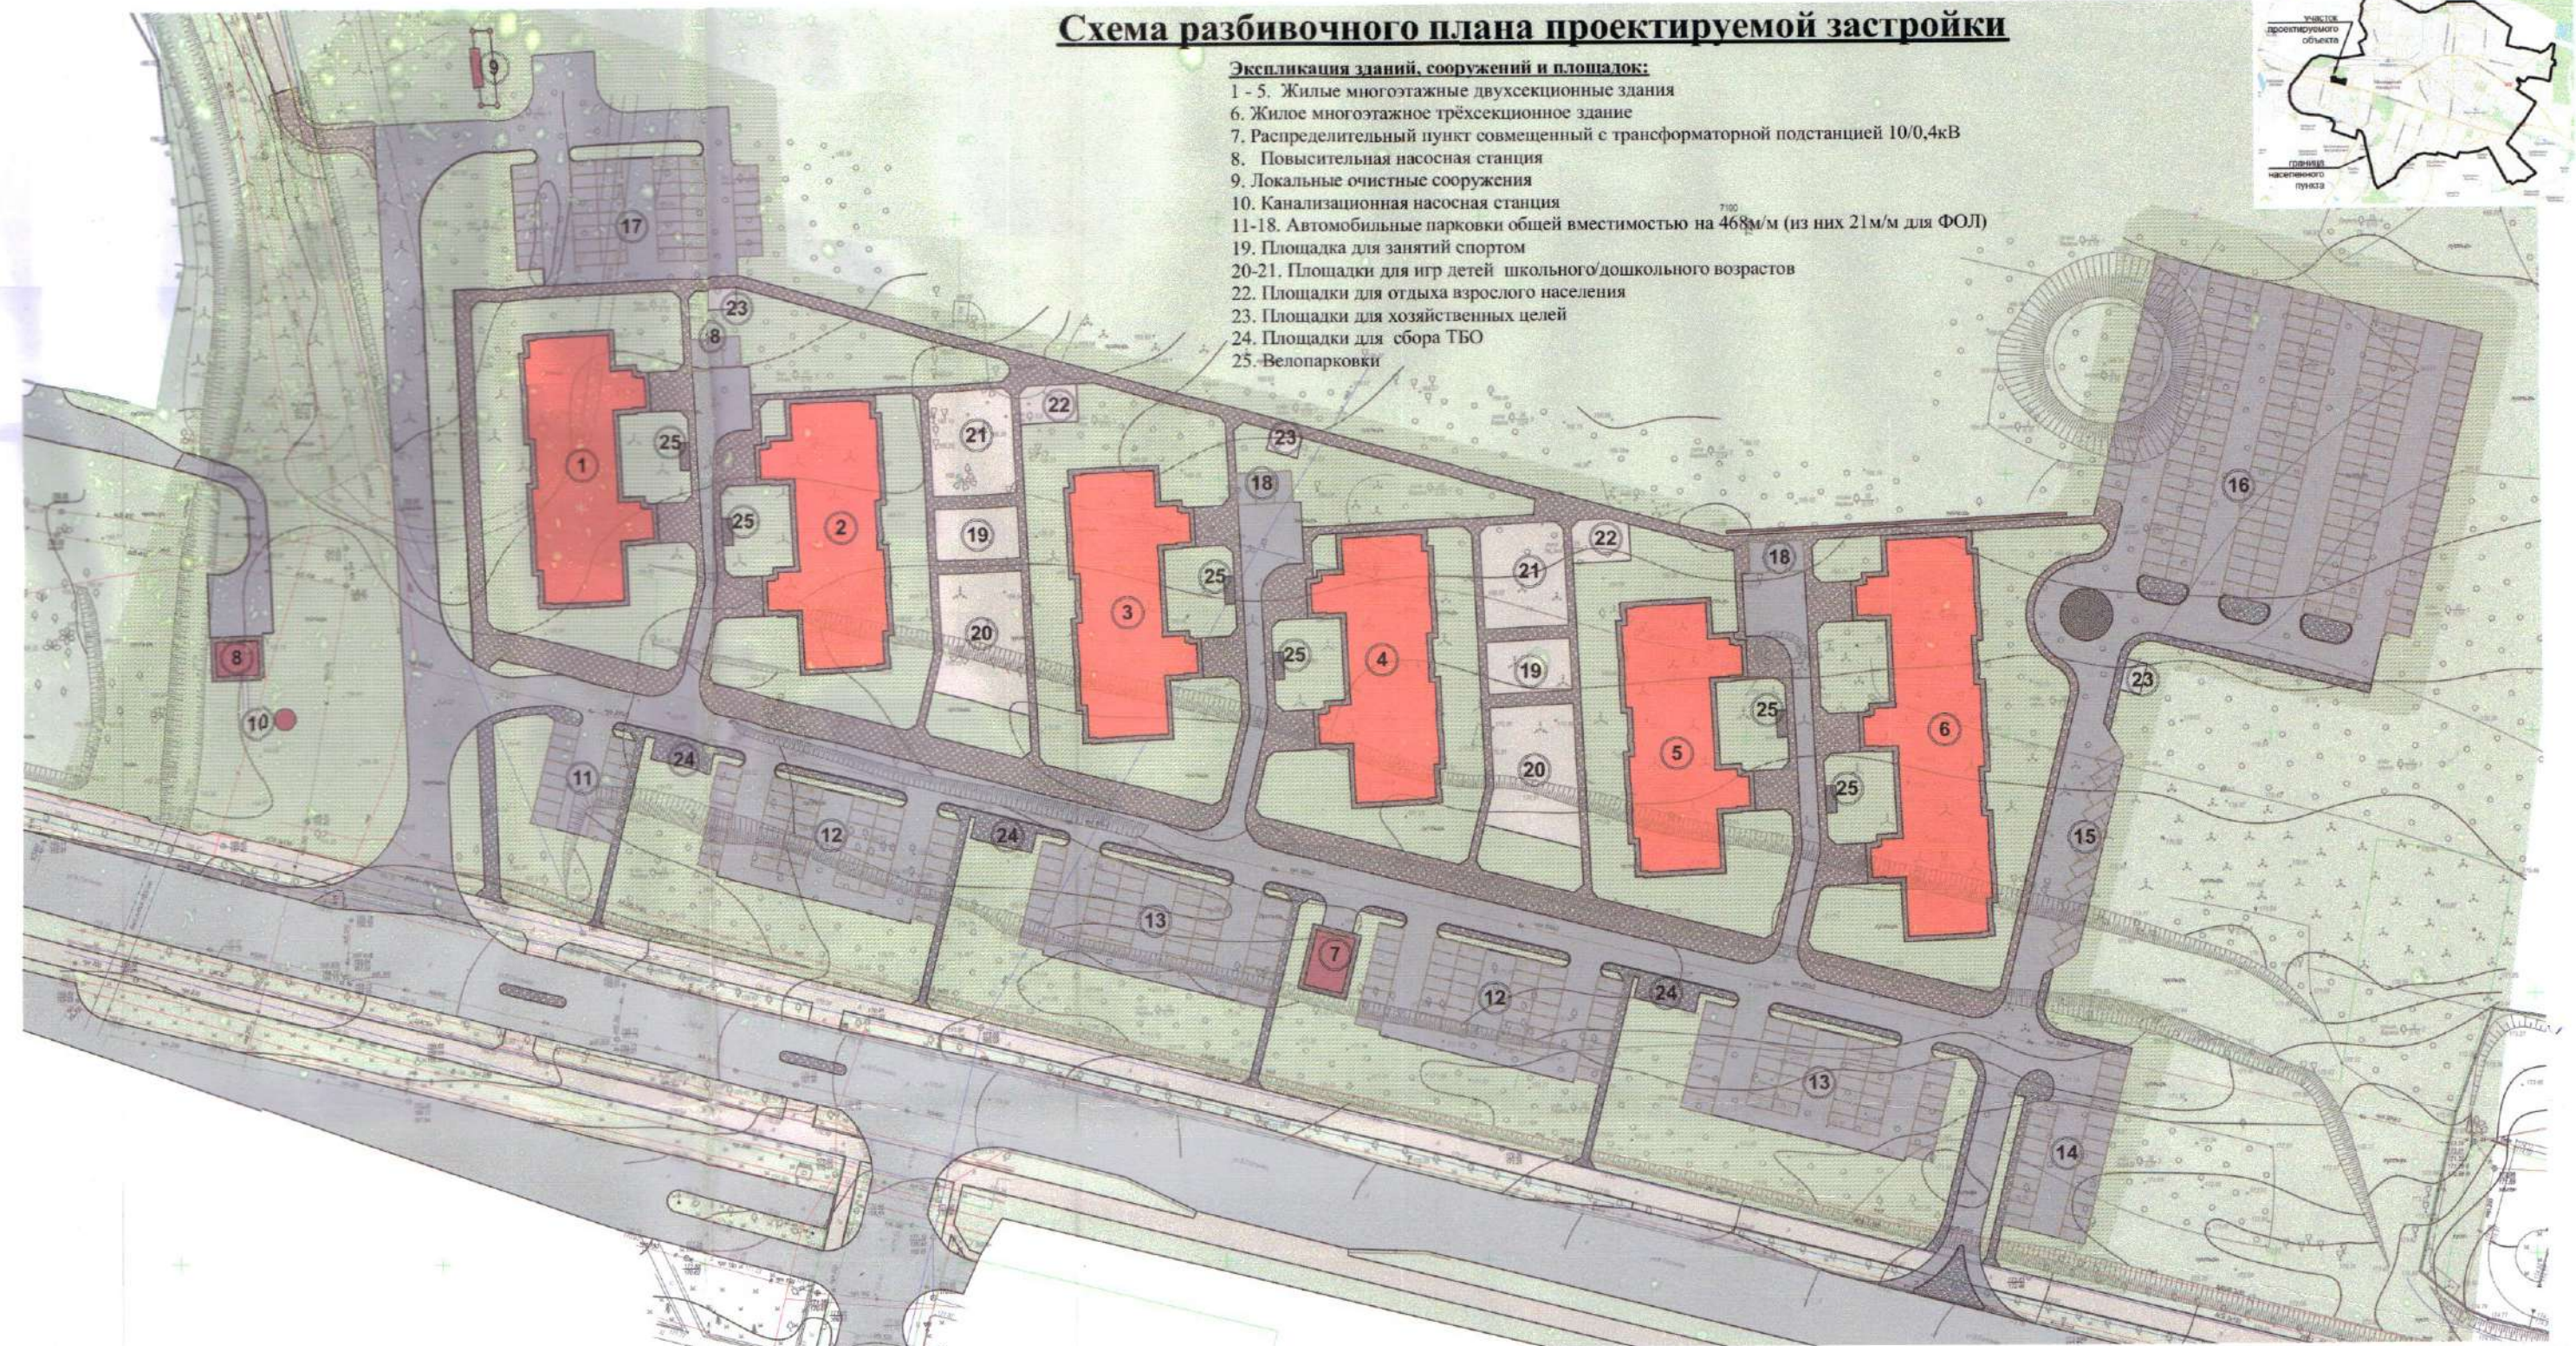

- Экспликация зданий, сооружений и площадок:**
- 1 - 5. Жилые многоэтажные двухсекционные здания
 6. Жилое многоэтажное трёхсекционное здание
 7. Распределительный пункт совмещенный с трансформаторной подстанцией 10/0,4кВ
 8. Повысительная насосная станция
 9. Локальные очистные сооружения
 10. Канализационная насосная станция
 - 11-18. Автомобильные парковки общей вместимостью на 468м² (из них 21м² для ФОЛ)
 19. Площадка для занятий спортом
 - 20-21. Площадки для игр детей школьного/дошкольного возрастов
 22. Площадки для отдыха взрослого населения
 23. Площадки для хозяйственных целей
 24. Площадки для сбора ТБО
 25. Велопарковки



Схема сводного плана инженерных сетей



- Условные обозначения:**
- Сети электроснабжения
 - Сети водоснабжения и канализации
 - Сети теплоснабжения
 - Сети связи

Схема ограничений по плану детальной планировки



- Условные обозначения:**
- Красные линии улиц
 - Линия ограничения застройки

Схема транспортной сети



Общий вид перспективного квартала многоэтажной жилой застройки первого этапа реализации плана детальной планировки



Утверждаю

Директор
УКС Молодечненского района

Казунка А.Г.

СОГЛАСОВАНО
Коммунальное дочернее унитарное предприятие
«Управление капитальным строительством
Молодечненского района»
222310 г. Молодечно, ул. Гастелло Дудко, 12
Директор
А.Г. Казунка
2023 г.

23.004 - ГП

Архитектурно-планировочная концепция размещения многоквартирной жилой застройки и инженерно-транспортной инфраструктуры									
Изм.	Коп.уч	Лист	Недок.	Подп.	Дата	Генеральный план	Стадия	Лист	Листов
ГИП	Стасеня				11.23		Схема генерального плана	С	
Глав.спец.	Гришкин				11.23				
Разработал	Ковальчук				04.23	Схема генерального плана	ООО "СолВектор-С"	г. Солигорск	
Н.контр.	Жук				04.23				