


ВЫКОПИРОВКА
из земельно-кадастрового плана
Земли открытого акционерного общества "Восход-Агро"

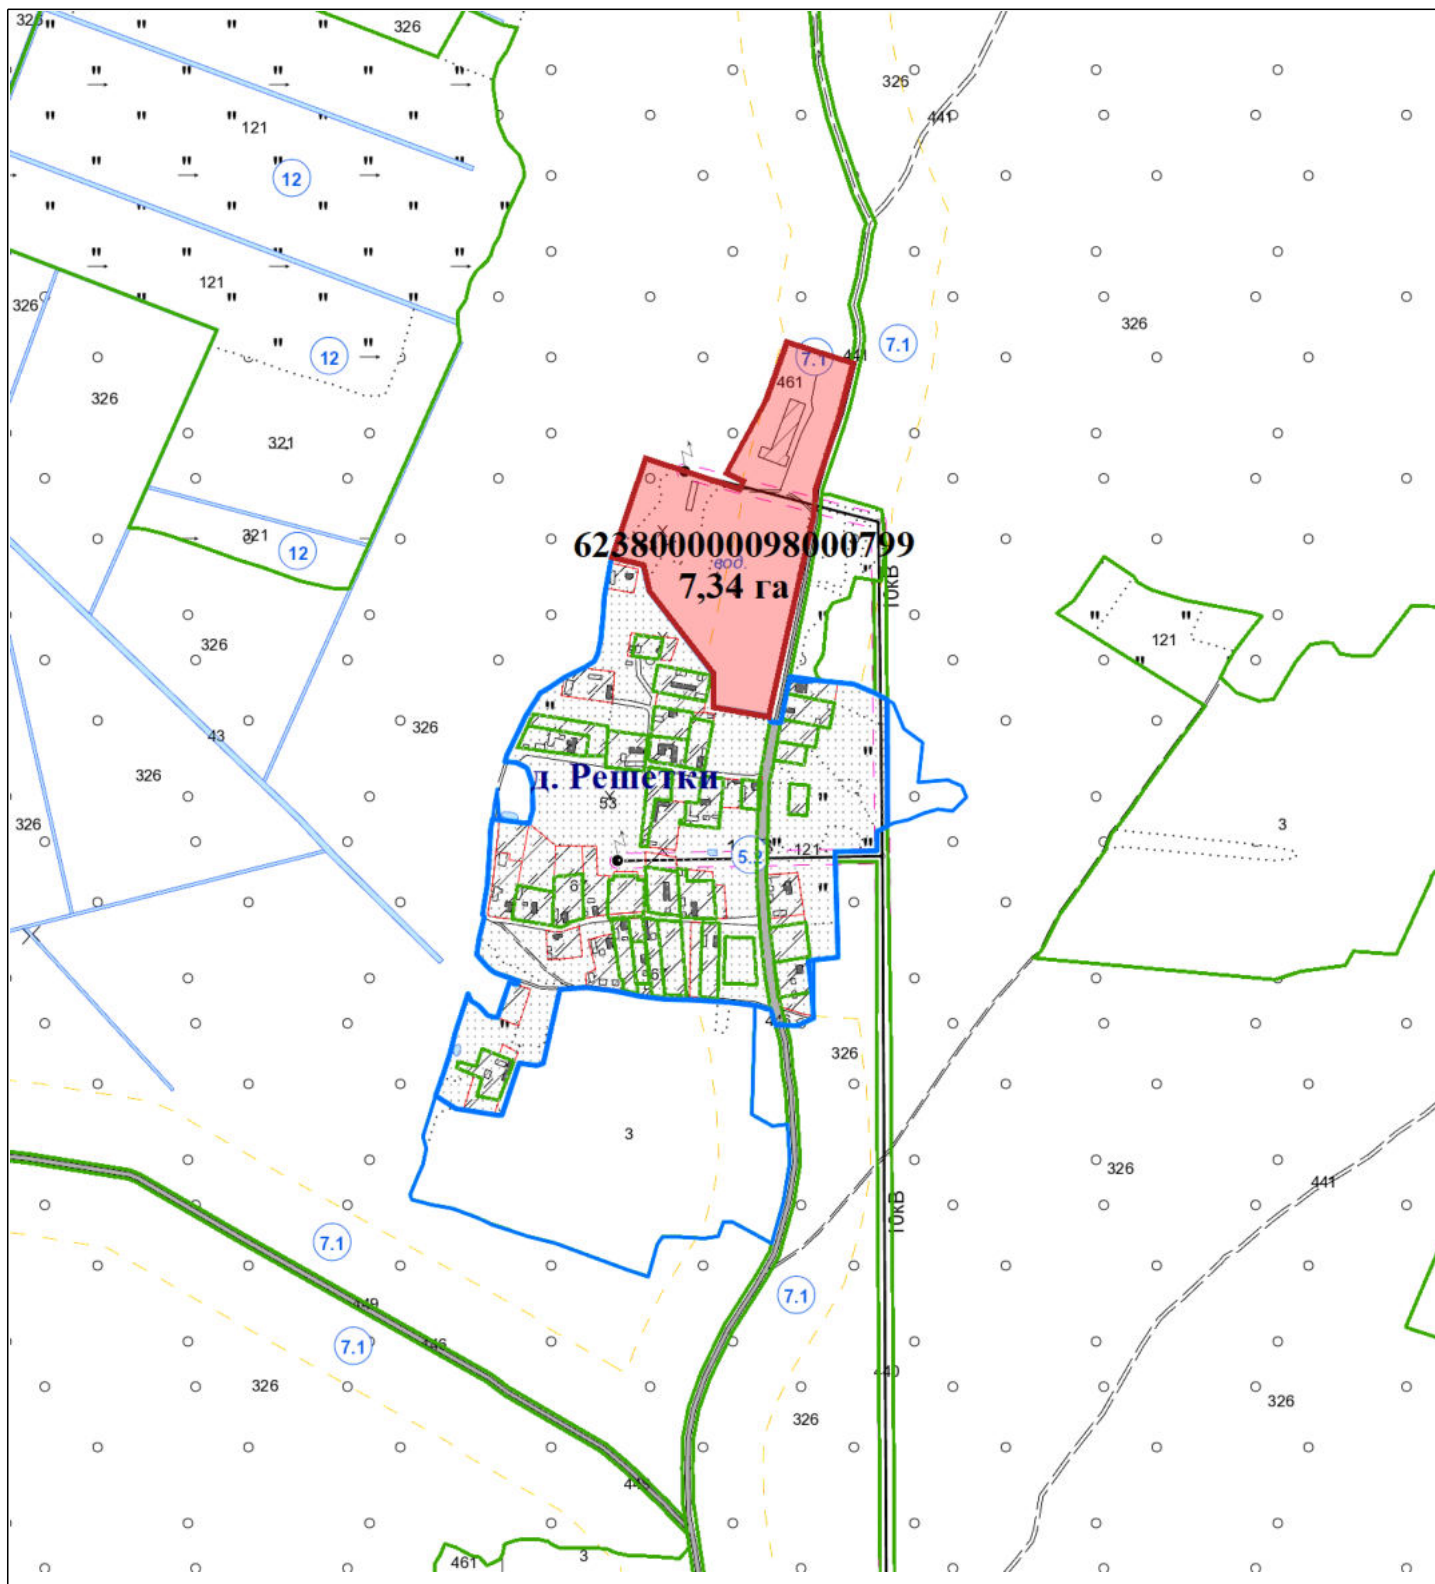

Выкопировка изготовлена с Геопортала ЗИС

Масштаб 1:10000